

Legenda

Plangebied
Bestemmingsplan

Enkelbestemmingen

A Agrarisch
W-2 Wonen - 2

Dubbelbestemmingen

WR-A3 Waarde - Archeologie 3

Funciteaanduidingen

(os) Ontsluiting
(sa-cv) Specifieke vorm van agrarisch - Containerveld

Bouwvlakken


Bouwvlak

Maatvoeringen

215 maximum bebouwd oppervlak (m²)

Verklaringen

17 Kadastrale ondergrond

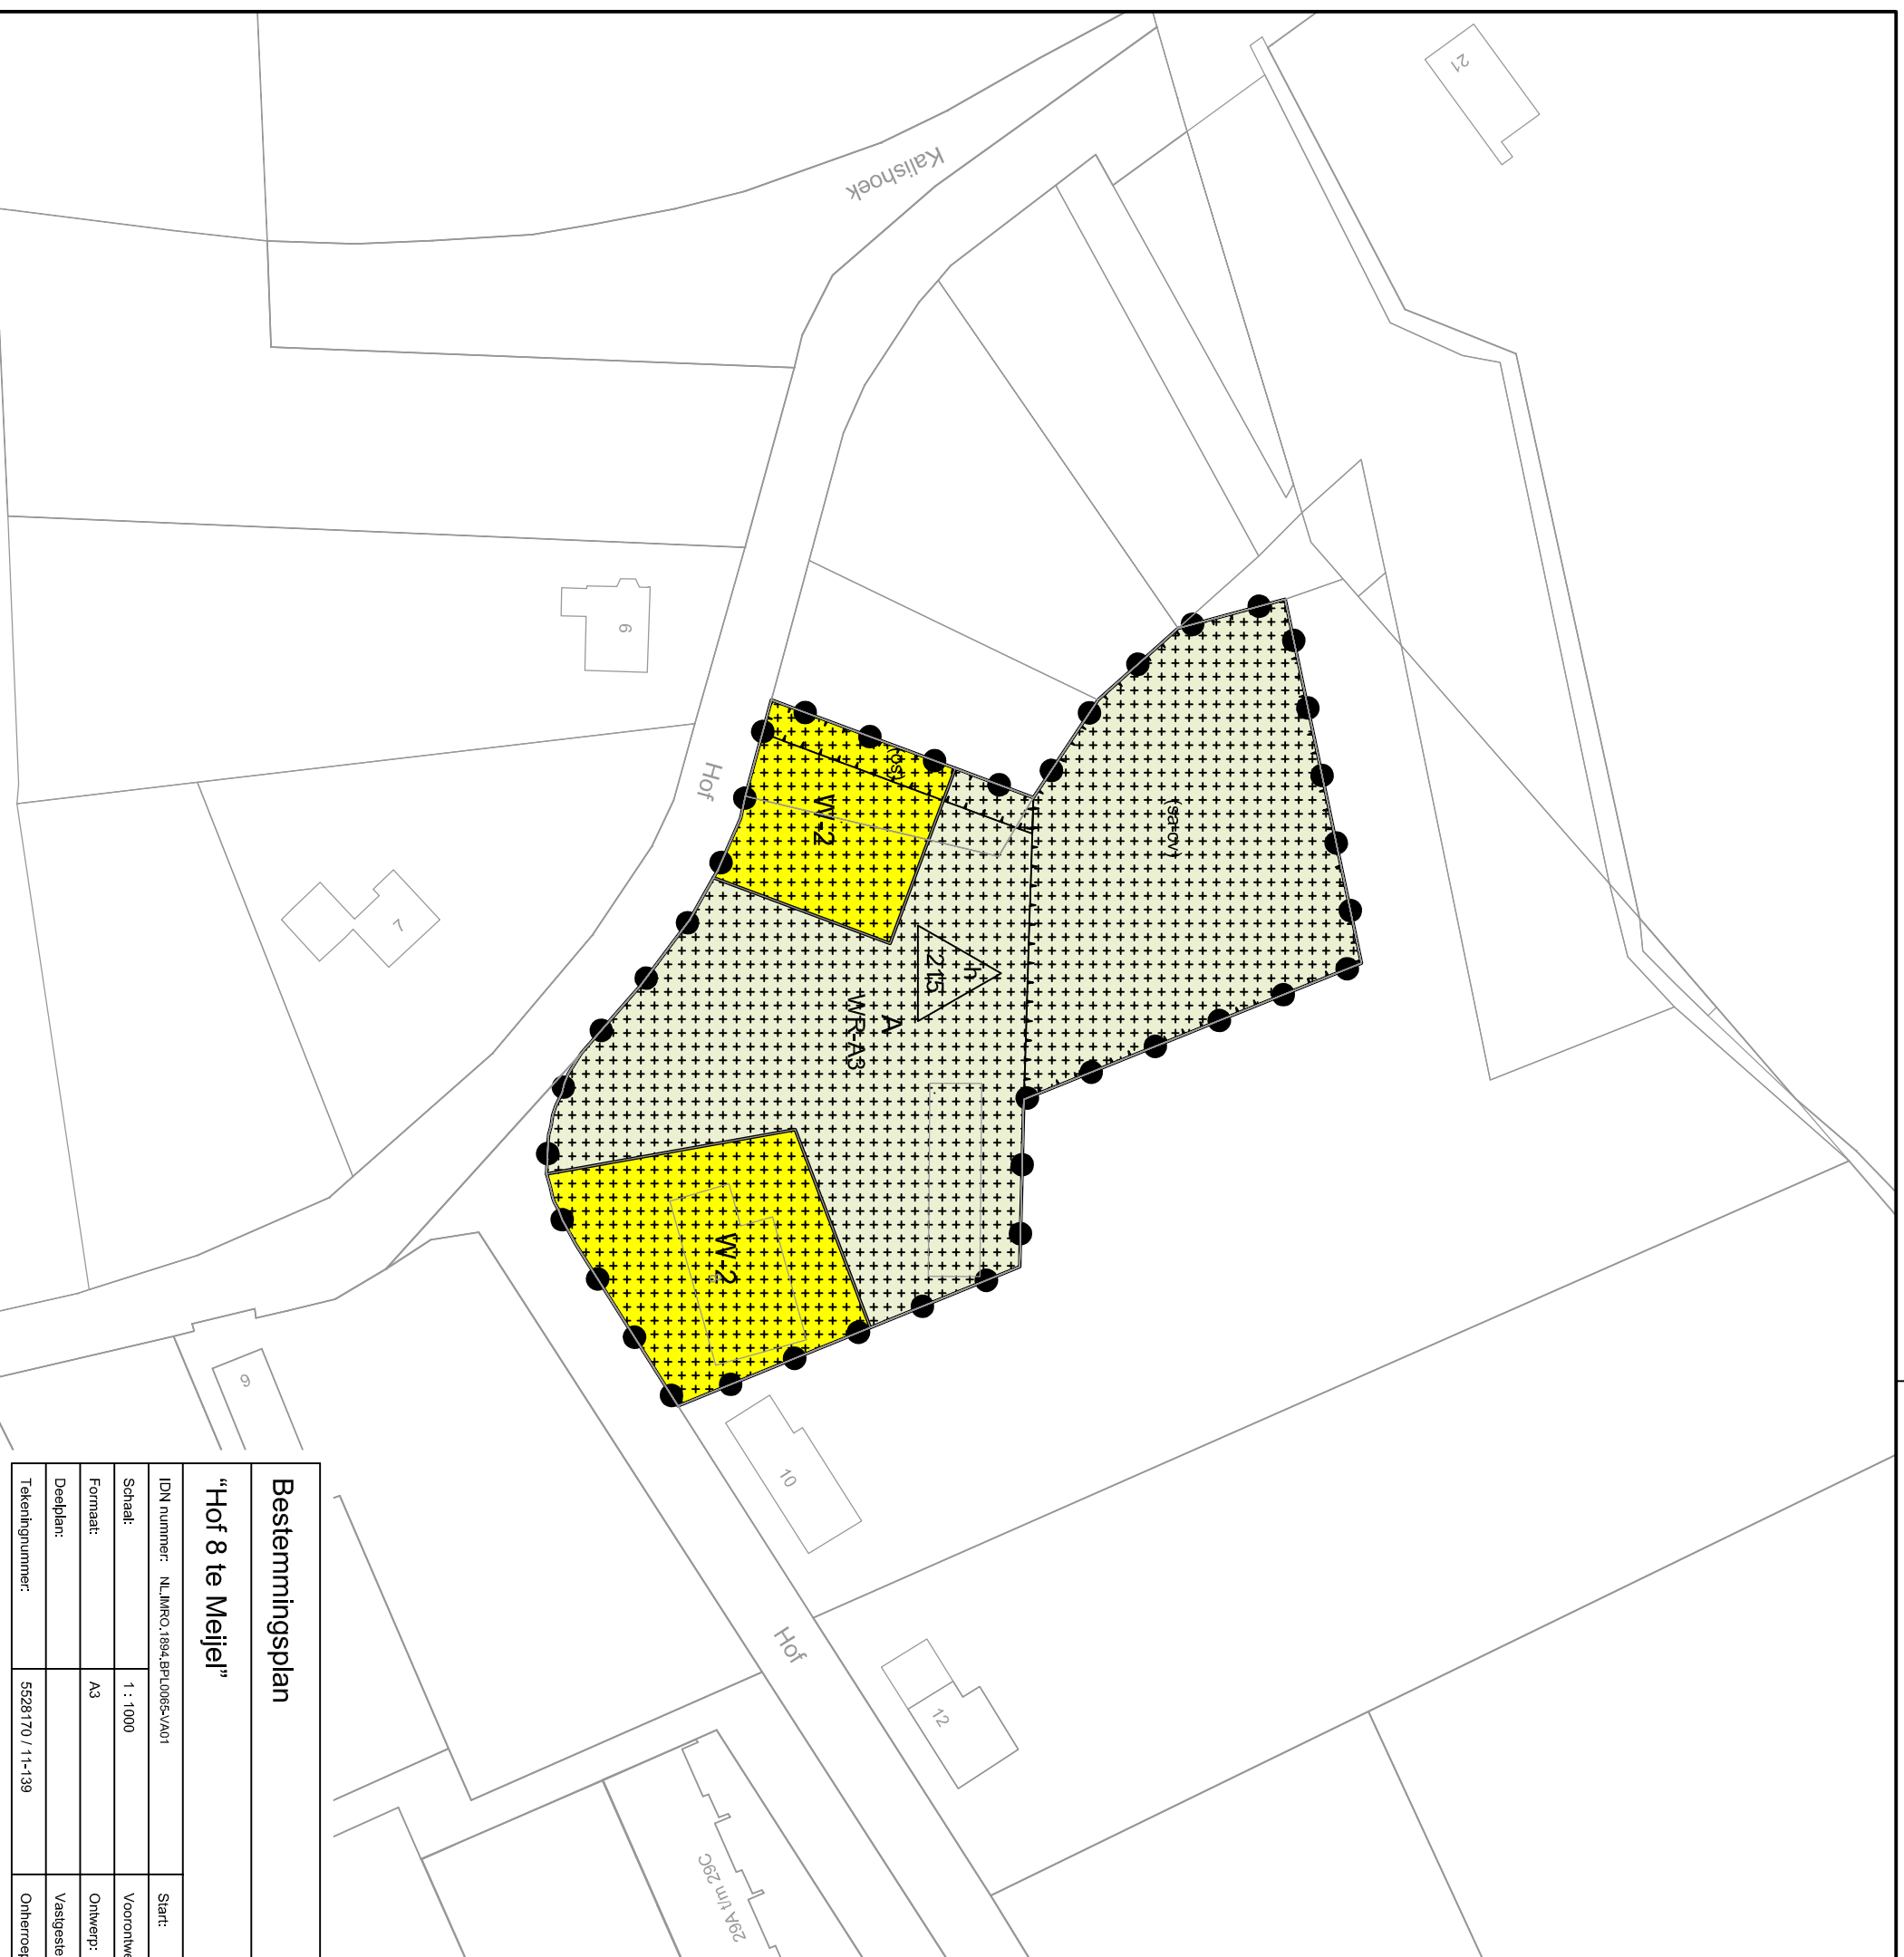

Bestemmingsplan

"Hof 8 te Meijel"

IDN nummer:	NL.IMRO.1894.BP.0065.VA01	Start:	
Schaal:	1 : 1000	Voorontwerp:	
Formaat:	A3	Ontwerp:	10-06-2013 / TL
Deelplan:		Vastgesteld:	10-09-2013 / TL
Tekeningnummer:	5528170 / 11-139	Onherroepelijk:	

